


BESTEMMINGEN/AANDUIDINGEN

ART. 3	AGRARISCHE DOELENDE		
ART. 4	AGRARISCHE DOELENDE MET LANDSCHAPPELIJKE- EN NATUURWAARDEN		
ART. 5	NATUUR	sp ca cl cr de et ha hb hl ht	RECREATIEVE DOELENDE appartement/pensioen camping clubhuis crossband dogeerie/voorziening evenementterrein haven handboog/schutterij hoge handentrainingsterrein molen modelvliegveld pensioen ratersport schietrichting sportvelden speelwilde spoorzaal theehuis tuinen visvijver volkstunten
ART. 6	BOS		
ART. 7	AGRARISCH ONDERZOEKSCENTRUM	ma mv nu	
ART. 8	RECREATIEVE DOELENDE	pa pu sc sp sw th tu v vo	
ART. 9	BEDRIJFSDOELENDE		
ART. 10	WOONDOELENDE	ah av de ho ob pa ls vi	BEDRIJFSDOELENDE agrarisch huurbedrijf agrarisch verwerf bedrijven dierhouder horeca 1 overige bedrijvigheid paarden tandcentrum verduurt LPG verzamelplaats oud ijzer
ART. 11	WOONWAGENTERREIN		
ART. 12	MAATSCHAPPELIJKE DOELENDE	ba ca ga hw mu an vz ww	MAATSCHAPPELIJKE DOELENDE brandweerazerne scouting gemeentewerf kinderdagverblijf museum onderwijsdoelenden verzorgingscentrum waterbedrijf
ART. 13	BIJZONDERE DOELENDE	ka kr	BIJZONDERE DOELENDE kapel kapelruïne
ART. 14	LANDGOED	l1 l2 l3 l4 l5	LANDGOED landhuis 1 landhuis 2 oranjerie recreatieverblijven tuin- en theehuis
ART. 15	NUTSDOELENDE		
ART. 16	VERKEERSDOELENDE		
ART. 17	VERKEERSDOELENDE RAILVERKEER		
ART. 18	PRIMAIR WATER		
ART. 19	LEIDINGEN (dubbelbestemming)		
	rioolpeleiding		
	hoogspanningsleiding en bebouwingsvrije zone		
	olie-transportleiding		
	leidingstrook		
ART. 20	WATERWINGEBIED (dubbelbestemming)		
ART. 21	MOLENBIOTOOP		
ART. 22	ARCHEOLOGISCH GEBIED (plankaart 2) (dubbelbestemming)		
	middehoogte verwachtingswaarde		
	hoge verwachtingswaarde		
	archeologisch monument		
ART. 23	BEEKDAL (dubbelbestemming)		
ART. 24	WATERKERING (dubbelbestemming)		
ART. 25	GRONDWATERBESCHERMINGSZONE (dubbelbestemming)		
ART. 26	STROOMVORDEREND RIVIERBED (dubbelbestemming)		
ART. 27	BERGEND RIVIERBED (dubbelbestemming)		

ALGEMENE AANDUIDINGEN

	ondergrond	sw	woningen
	maximale aantal	2BW	bedrijfs(won)en
	maximale aantal	RW	recreatiewoning(en)
	maximale aantal		maximale aantal
	wegkruis/kapitol		
	agrarische bouwkavel		recreatieve bouwkavel
	gekoppeld bouwblok		
	onbebouwde bouwkavel		
	bouwvlak		
	natuurcamping		
	wijzigingsbevoegdheid wonen		
	stromweg		
	gebiedsontsluitingsweg		
	erfvolgsluitingsweg		
	onverharde weg		
	steilrand		
	waterkering		
	50 dB(A) contour		
	55 dB(A) contour		
	vogerichtingsgebied		
	habitatrichtingsgebied		
	open landschap		
	open akkercomplex		
	voormalige startplaats		
	visvijver		
	zwemwater		
	schootsveld		
	zone lpg		

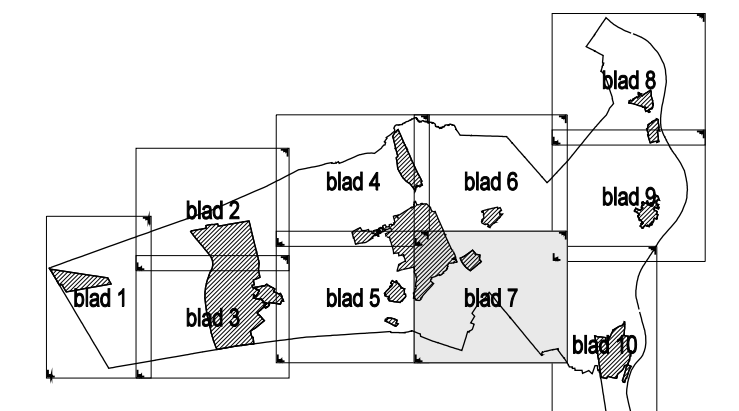

GEMEENTE HORST AAN DE MAAS

Bestemmingsplan Buitengebied (Blad 7)

Voorontwerp Plankaart 1: Bestemmingen

TITELNUMMER: 057004-11.007

SCALA: 1:5000

DATE: maart 2007

POEDERIJN
compagny
vereniging van stad en land bv

STADIONWEG 2 6500 AB Nijmegen telefoon 024-3 224 579 fax 024-3 241 243 e-mail info@stad-en-land.nl www.poe.com

BLAD 7

BLAD 9